



Coupe AA

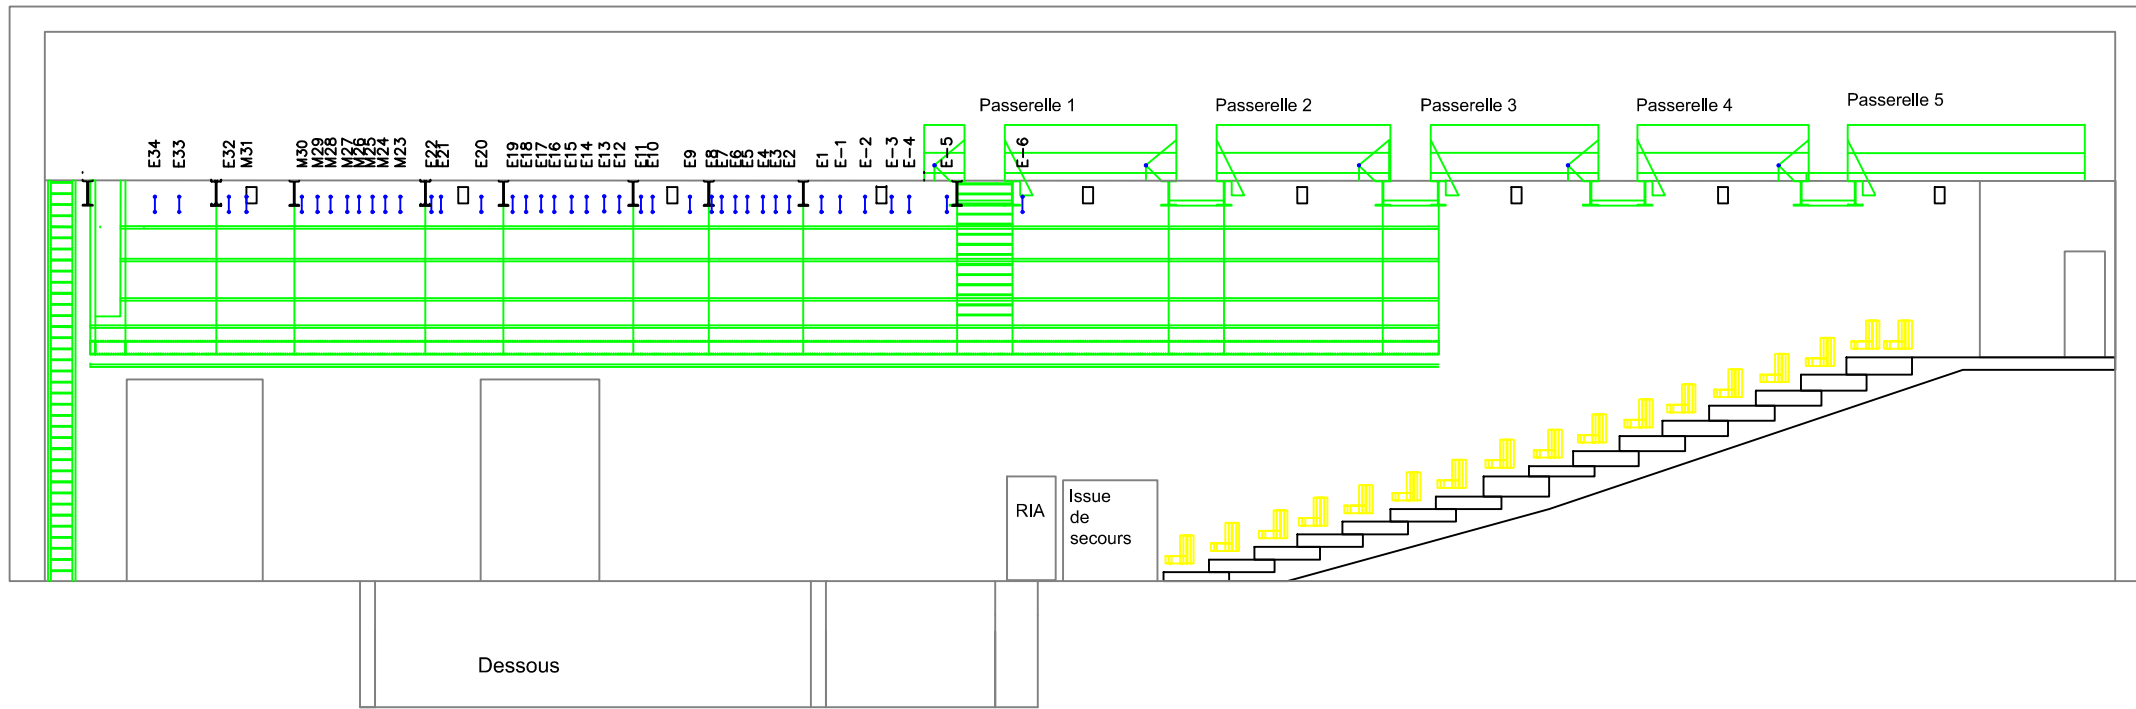

PLATEAU
 profondeur: 20m
 Ouverture: 13,70m
 Hauteur sous perche: 7.30m
 Hauteur sous passerelles
 latérale : 4,50m

PERCHES
 M : 9 Manuelles 250kg max
 E : 31 électrique 450kg max
 L : latérale jardin et cour 350 kg max

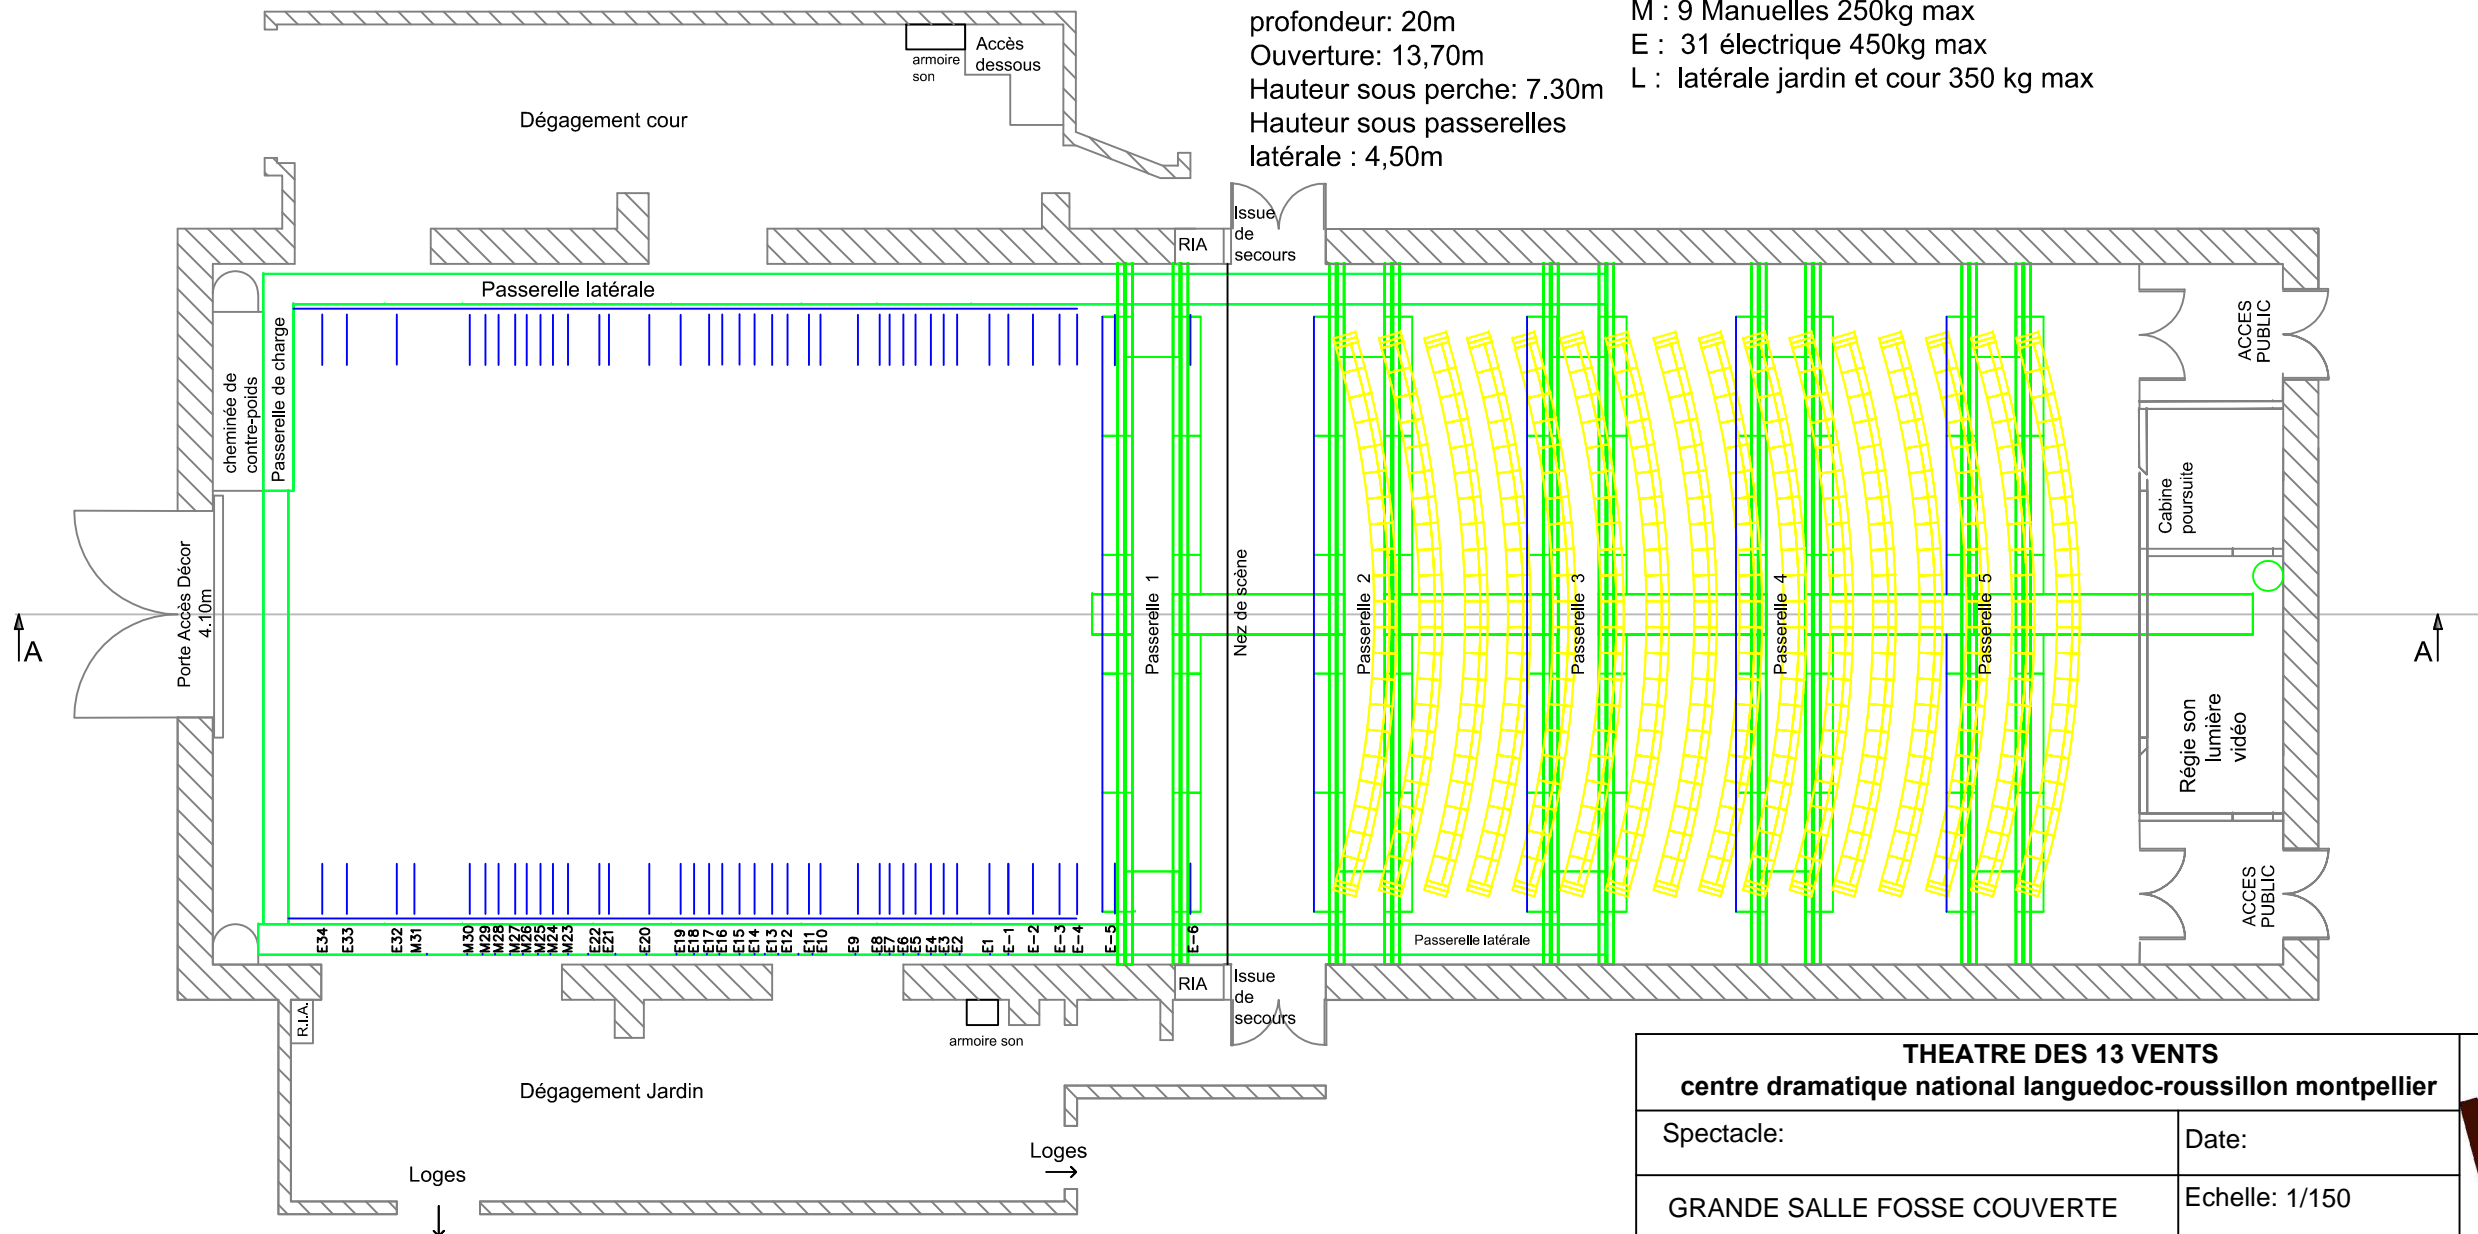

| | |
|--|-------------------|
| THEATRE DES 13 VENTS centre dramatique national languedoc-roussillon montpellier | |
| Spectacle: | Date: |
| GRANDE SALLE FOSSE COUVERTE | Echelle: 1/150 |
| Contact: technique@theatre-13vents.com | Version plan 2011 |

