



Coupe AA

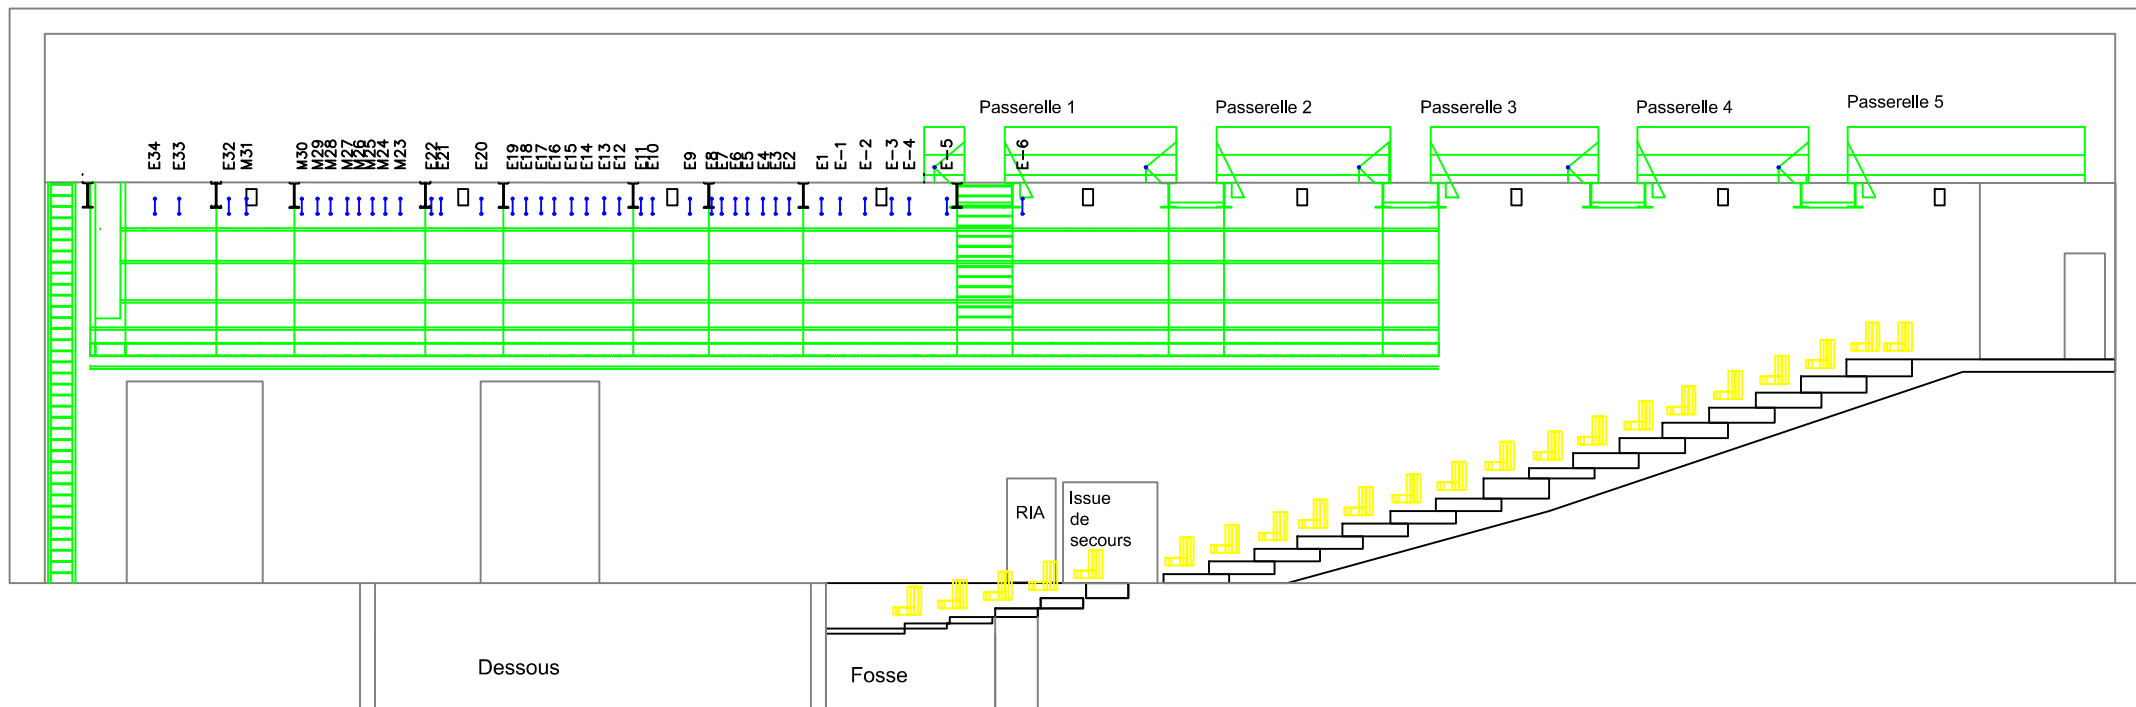

PLATEAU
 profondeur: 14,50m
 Ouverture: 13,70m
 Hauteur sous perche: 7.30m
 Hauteur sous passerelles latérales : 4,50m

PERCHES
 M : 9 Manuelles 250kg max
 E : 31 électrique 450kg max
 L : latérale jardin et cour 350 kg max

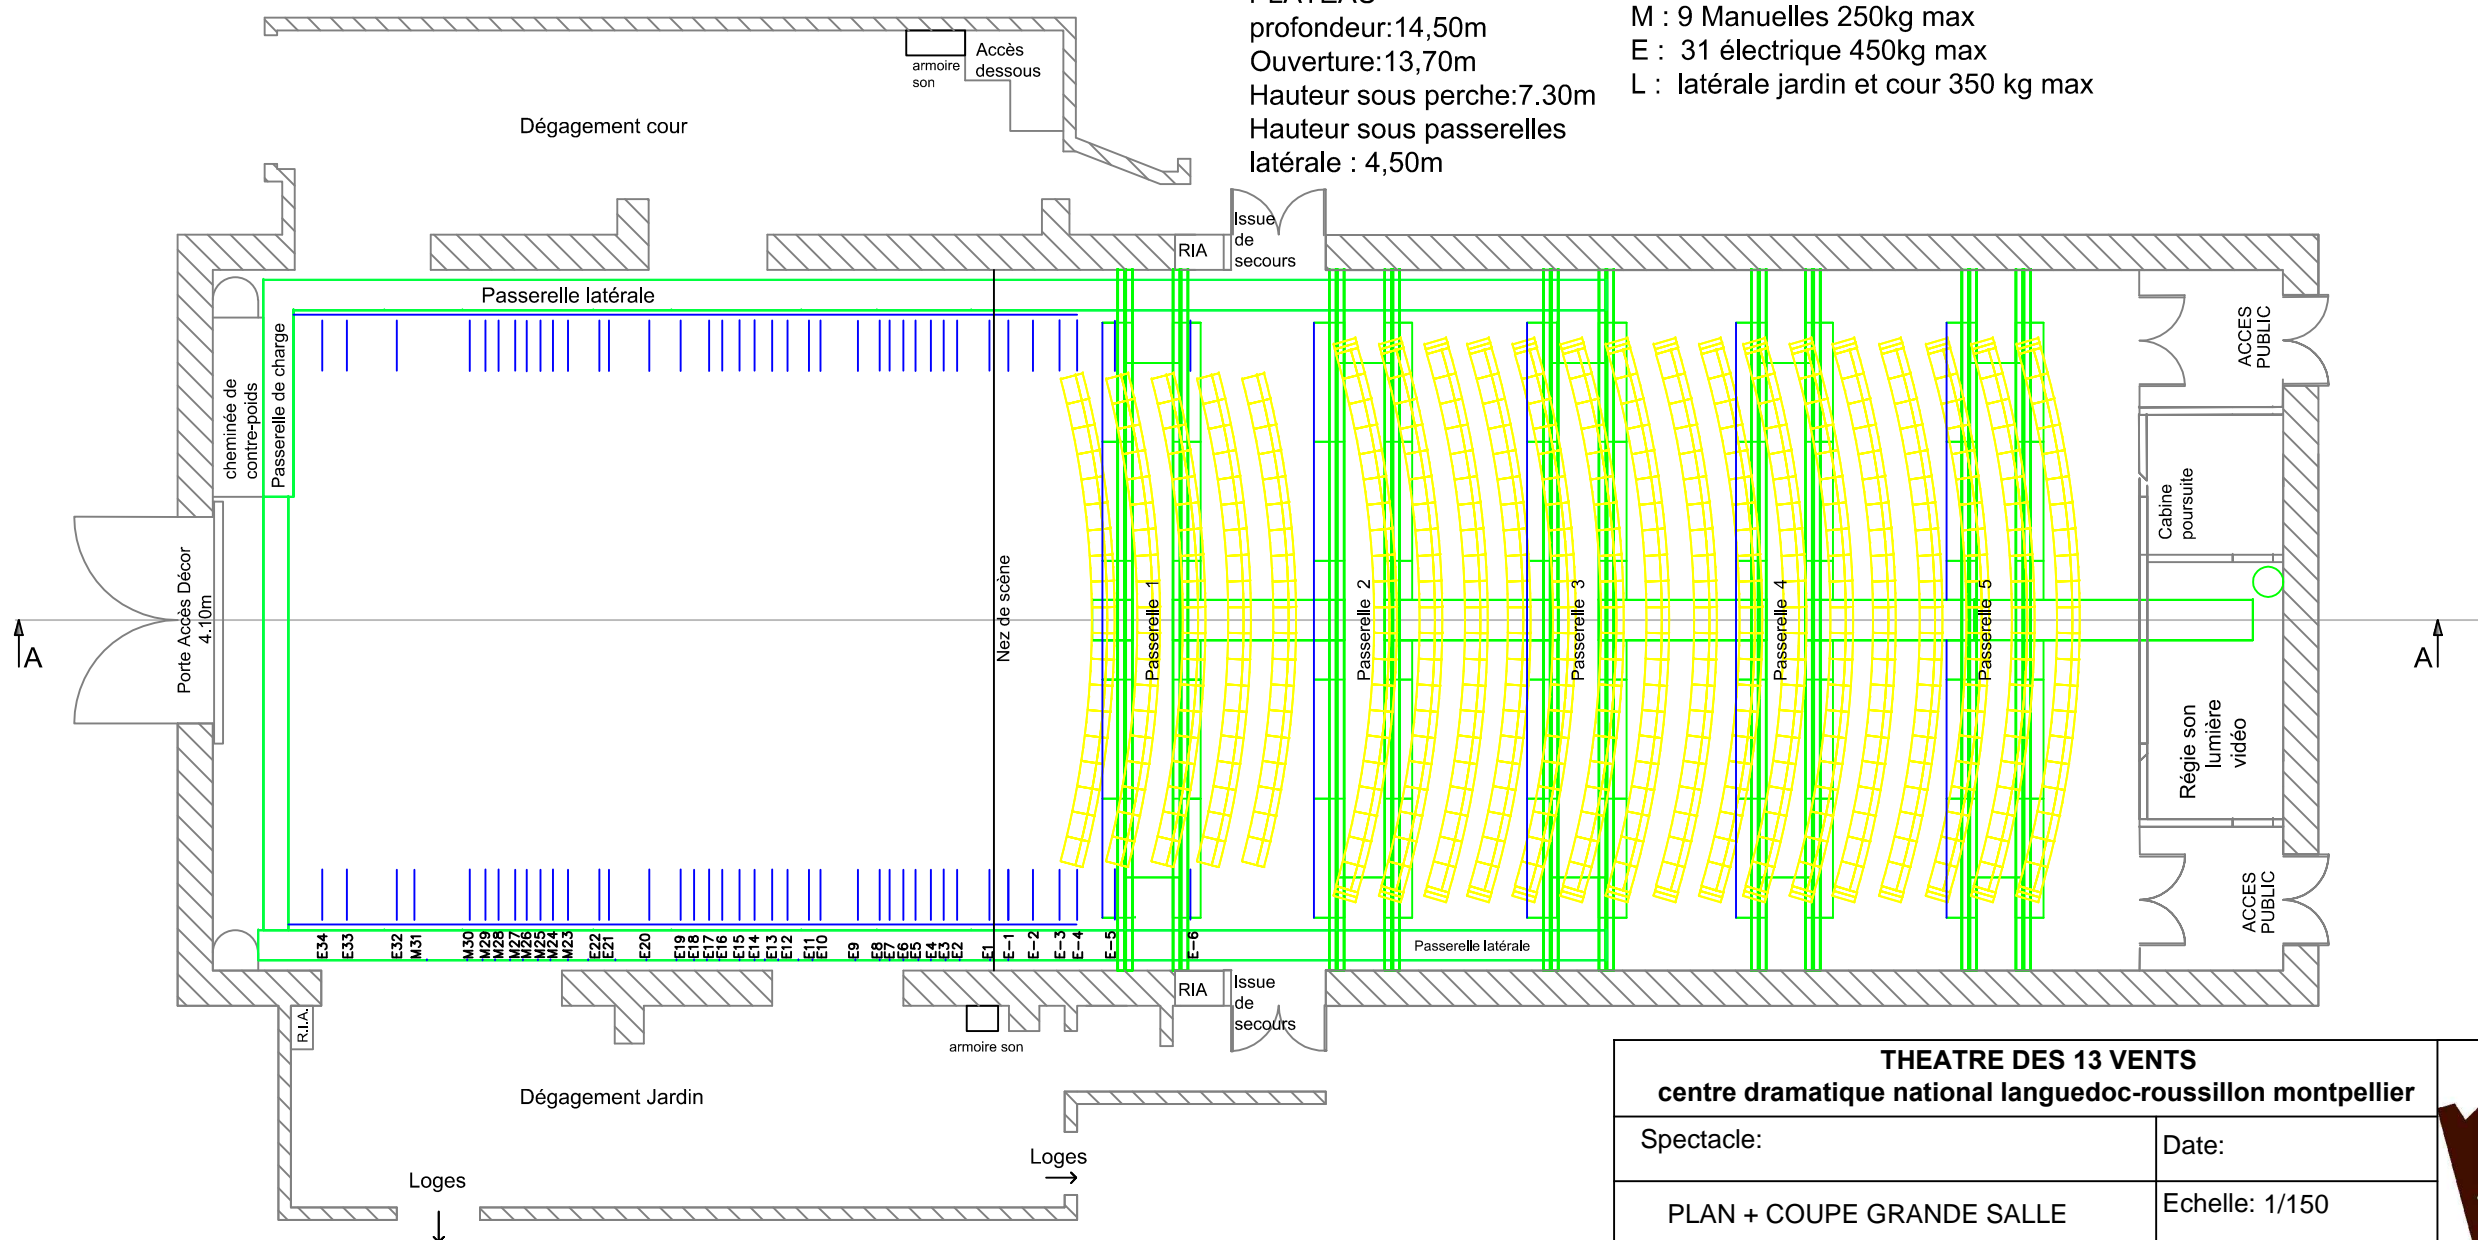

THEATRE DES 13 VENTS centre dramatique national languedoc-roussillon montpellier	
Spectacle:	Date:
PLAN + COUPE GRANDE SALLE	Echelle: 1/150
Contact: technique@theatre-13vents.com	Version plan 2011

